


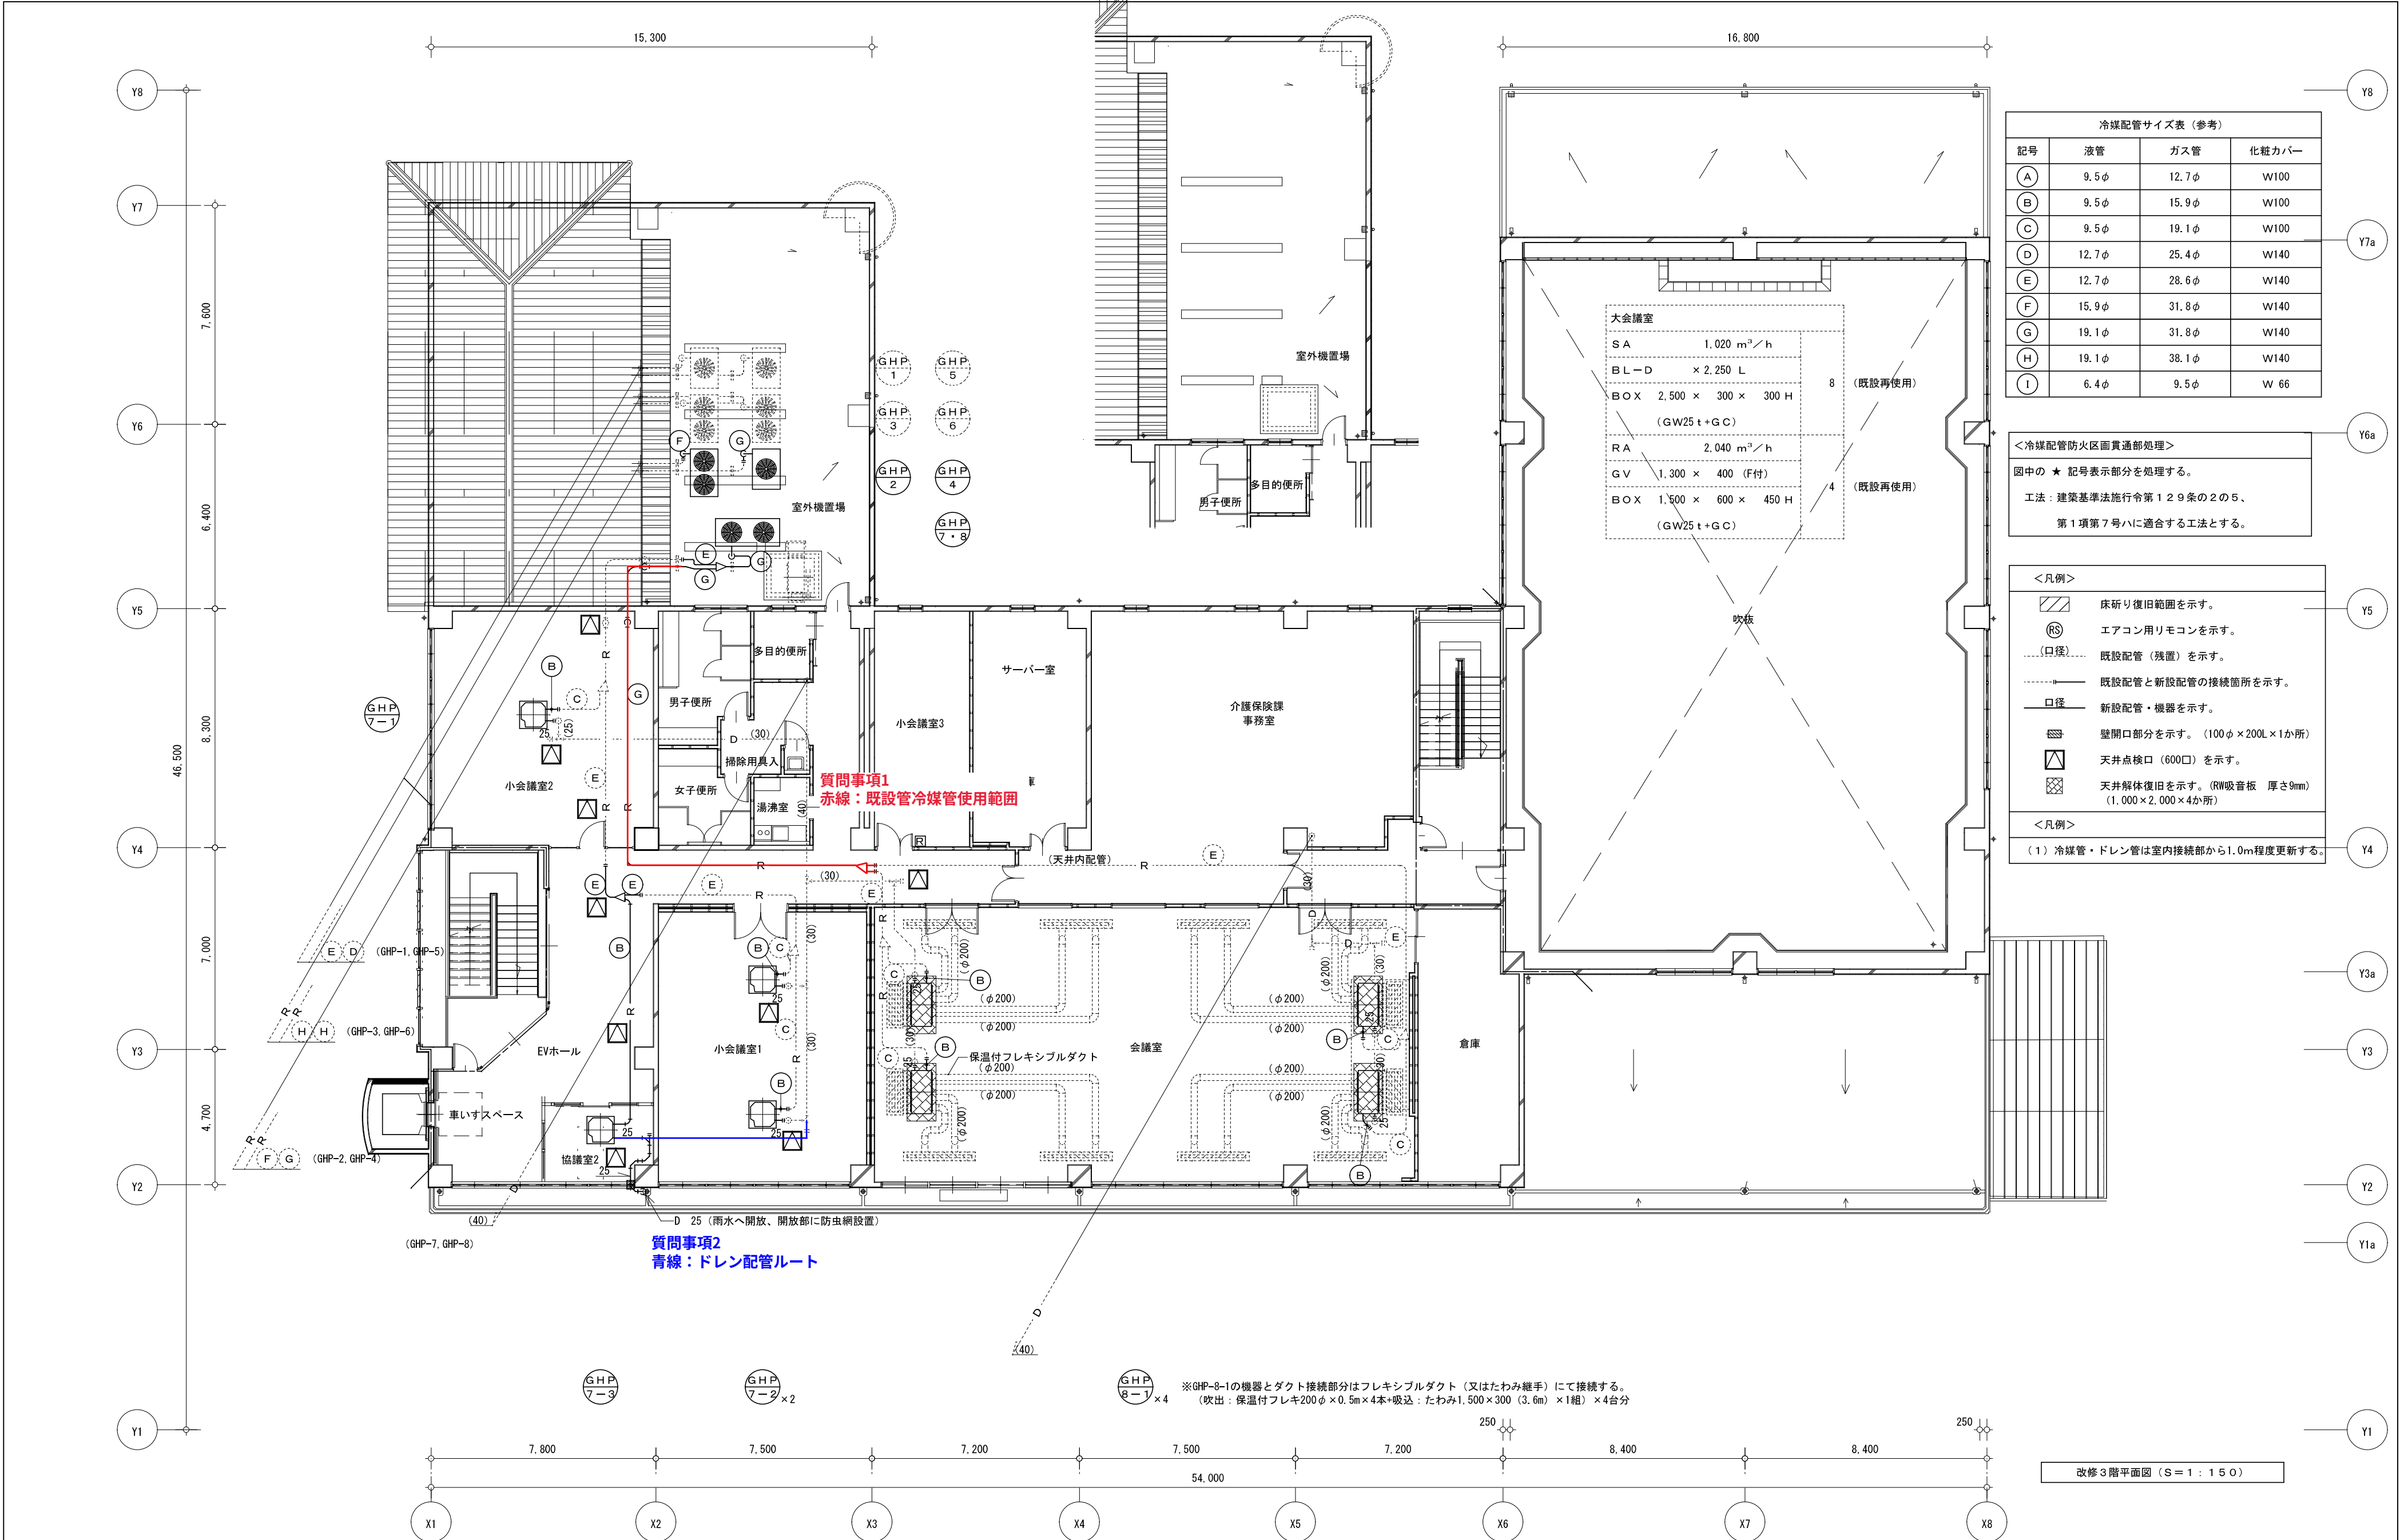

冷媒配管サイズ表 (参考)			
記号	液管	ガス管	化粧カバー
(A)	9.5φ	12.7φ	W100
(B)	9.5φ	15.9φ	W100
(C)	9.5φ	19.1φ	W100
(D)	12.7φ	25.4φ	W140
(E)	12.7φ	28.6φ	W140
(F)	15.9φ	31.8φ	W140
(G)	19.1φ	31.8φ	W140
(H)	19.1φ	38.1φ	W140
(I)	6.4φ	9.5φ	W 66

<冷媒配管防火区画貫通部処理>
図中の ★ 記号表示部分を処理する。
工法：建築基準法施行令第129条の2の5、
第1項第7号ハに適合する工法とする。

- <凡例>
- 床斫り復旧範囲を示す。
 - エアコン用リモコンを示す。
 - 既設配管 (残置) を示す。
 - 既設配管と新設配管の接続箇所を示す。
 - 新設配管・機器を示す。
 - 壁開口部分を示す。(100φ×200L×1か所)
 - 天井点検口 (600口) を示す。
 - 天井解体復旧を示す。(RW吸音板 厚さ9mm) (1,000×2,000×4か所)
- <凡例>
(1) 冷媒管・ドレン管は室内接続部から1.0m程度更新する。

改修3階平面図 (S=1:150)